

А Д М И Н И С Т Р А Ц И Я
СЕЛЬСКОГО ПОСЕЛЕНИЯ «ДЕРЕВНЯ ГУСЕВО»
МЕДЫНСКОГО РАЙОНА КАЛУЖСКОЙ ОБЛАСТИ

П О С Т А Н О В Л Е Н И Е

от 29.12. 2017 года

д. Гусево

№ 44

ОБ УТВЕРЖДЕНИИ СХЕМЫ ДИСЛОКАЦИИ ДОРОЖНЫХ ЗНАКОВ И
ДОРОЖНОЙ РАЗМЕТКИ АВТОМОБИЛЬНЫХ ДОРОГ МЕСТНОГО ЗНАЧЕНИЯ
СЕЛЬСКОГО ПОСЕЛЕНИЯ «ДЕРЕВНЯ ГУСЕВО» МЕДЫНСКОГО РАЙОНА
КАЛУЖСКОЙ ОБЛАСТИ

На основании ст.5, ст.13, ст.17 Федерального закона от 08.11.2007 г. № 257 – ФЗ «Об автомобильных дорогах и дорожной деятельности в Российской Федерации и о внесении изменений в отдельные законодательные акты Российской Федерации», ст.3, п.1, 2 ст. 21 Федерального закона № 196-ФЗ «О безопасности дорожного движения», ст. 14 Федерального закона от 06.10.2003 г. № 131 «Об общих принципах организации местного самоуправления в Российской Федерации» администрация сельского поселения «Деревня Гусево»,

П О С Т А Н О В Л Я Е Т:

1. Утвердить схему дислокации дорожных знаков и дорожной разметки автомобильных дорог местного значения сельского поселения «Деревня Гусево» Медынского района, Калужской области;
2. Обнародовать настоящее Постановление в соответствии с порядком, действующим на территории сельского поселения «Деревня Гусево»;
3. Контроль за исполнением настоящего постановления оставляю за собой.

Глава администрации
СП «Деревня Гусево»:

В. А. Чурилин

Начальник ГИБДД
Медынского района
_____ А. А. Яковлев
«__» _____ 2017 год.

Глава администрации
СП «Деревня Гусево»
_____ В. А. Чурилин
«__» _____ 2017 г.

**СХЕМА ДИСЛОКАЦИИ
дорожных знаков на территории
муниципального образования сельского
поселения «Деревня Гусево» Медынского
района Калужской области
2017 год.**

ПАСПОРТ СХЕМА
«Дислокация дорожных знаков на территории
муниципального образования сельское
поселение «Деревня Гусево»

Наименование	Схема дислокации дорожных знаков на территории сельского поселения «Деревня Гусево»
Основание для разработки схемы дислокации дорожных знаков	Государственный стандарт РФ ГОСТ 50597-93 «Автомобильные дороги и улицы. Требования к эксплуатационному состоянию, допустимому по условиям обеспечения безопасности дорожного движения»
Разработчик схемы	Администрация муниципального образования сельское поселение «Деревня Гусево»
Цель	Оптимизация методов организации дорожного движения на автомобильной дороге или отдельных ее участках для повышения пропускной способности и безопасности движения транспортных средств и пешеходов.
Исполнитель	Администрация муниципального образования сельское поселение «Деревня Гусево»
Ожидаемые конечные результаты	<ul style="list-style-type: none"> - Выполнение требований к техническим средствам организации дорожного движения и оборудованию дорог и улиц; - Текущее управление за реализацией схемы дислокации дорожных знаков осуществляет администрация сельского поселения «Деревня Гусево»; - обеспечение безопасности участников движения; - введение необходимых режимов движения в соответствии с категорией дороги, ее конструктивными элементами, искусственными сооружениями и другими факторами; - своевременное информирование участников движения о дорожных условиях, расположении населенных пунктов; ограничения движения транспортных средств; - обеспечение правильного использования водителями транспортных средств ширины проезжей части дороги и т. д.

1. ВВЕДЕНИЕ

В настоящее время проблема обеспечения безопасности дорожного движения является одной из важнейших социальных проблем, требующих самого пристального внимания общества. С каждым годом на дорогах области растет рост дорожно-транспортных происшествий, в которых не только получают увечья, но и погибают люди. От того, насколько ответственно участники движения, будут подходить к

соблюдению существующих норм и правил в сфере обеспечения безопасности дорожного движения зависит, в конечном счете, благополучие каждого человека в отдельности и общества в целом. Протяженность автомобильных дорог общего пользования местного значения в сельском поселении «Деревня Гусево» (далее - автомобильные дороги) составляет 23,5 км. Характеристика автомобильных дорог и тип покрытия показан в таблице № 1.

таблица № 1

	Идентификационные номера	Наименование дорог	Протяженность км	покрытия
1.	29 225 816 ОП МП-001	Деревня Гусево	4,5	1,5 км бетонная 3,0 км грунтовая
2	29 225 816 ОП МП-002	Деревня Мешково	1,0	Грунтовая
3	29 225 816 ОП МП-003	Деревня Коняево	1,5	Грунтовая
4	29 225 816 ОП МП-004	Деревня Рокотино	2,5	Грунтовая
5	29 225 816 ОП МП-005	Деревня Заречная	0,5	Грунтовая
6	29 225 816 ОП МП-006	Деревня Прокшино	1,0	Грунтовая
7	29 225 816 ОП МП-007	Деревня Крюково	1,0	Грунтовая
8	29 225 816 ОП МП-008	Деревня Гребенкино	1,5	Грунтовая
9	29 225 816 ОП МП-009	Деревня Вотчинка	3,0	Грунтовая
10	29 225 816 ОП МП-010	Деревня Грибово	1,0	Грунтовая
11	29 225 816 ОП МП-011	Деревня Заворыкино	1,0	Грунтовая
12	29 225 816 ОП МП-012	Деревня Петровск	2,0	Грунтовая
13	29 225 816 ОП МП-013	Деревня Ново-Беляево	1,0	Грунтовая
14	29 225 816 ОП МП-014	Деревня Косицкое	1,0	Грунтовая
ИТОГО			23,5	

2.ЦЕЛИ И ЗАДАЧИ РАЗРАБОТКИ СХЕМЫ ДИСЛОКАЦИИ ДОРОЖНЫХ ЗНАКОВ

Целью разработки является оптимизация методов организации дорожного движения на автомобильной дороге или отдельных ее участках для повышения пропускной способности и безопасности движения транспортных средств и пешеходов.

Задачи, подлежащие решению при разработке ДДЗ, определяются заданием на проектирование и результатами анализа существующей дорожно-транспортной ситуации на участке проектирования.

4.ПОРЯДОК РАЗРАБОТКИ И УТВЕРЖДЕНИЯ ДИСЛОКАЦИИ ДОРОЖНЫХ ЗНАКОВ НА АВТОМОБИЛЬНЫЕ ДОРОГИ

1. Дислокации дорожных знаков на автомобильные дороги Российской Федерации разрабатываются дорожно-эксплуатационными организациями или владельцами дорог в соответствии с прилагаемыми пояснениями.

2. Дислокации дорожных знаков утверждаются:
- на ведомственные и частные дороги, владельцами этих дорог и территориальными органами Госавтоинспекции.

3. Внесение изменений в утвержденную дислокацию производится с разрешения органов ее утвердивших при наличии письменного обоснования.

Дислокация пересматривается не реже, чем раз в три года. Старые дислокации хранятся один год после их переутверждения.

4. Дорожно-эксплуатационные организации или владельцы дорог передают для руководства и контроля утвержденные дислокации и последующие изменения к ним (по одному контрольному экземпляру и одной копии): - на ведомственные и частные дороги: владельцам дорог -1 экз; дорожно-эксплуатационным организациям -1 экз; в Госавтоинспекцию РОВД(по обслуживаемой территории) - 1 экз.

Приложения:

1. Пояснение к составлению дислокации.
2. Образец нанесения дислокации дорожных знаков на схему участкам дороги.
3. Образец изображения схемы пересечения.
4. Форма составления номенклатуры дорожных знаков.

Приложение 1.

Пояснения к составлению дислокации.

1. Схемы участков дороги должны отображать изменение ширины проезжей части кратное двум полосам движения (без учета переходно-скоростных полос)

наличие разделительных полос, мостов, дорожных знаков с указанием места их установки и пикетные отметки дороги.

2. Схема одного километра дороги выполняется на одном листе формата А-4. Линейный масштаб 1:5000, при этом ширина дороги изображается в произвольном масштабе.

3. Расстановка дорожных знаков в дислокации должна соответствовать ГОСТ Р52289-2004 "Технические средства организации дорожного движения".

4. К дислокации составляется номенклатура дорожных знаков по прилагаемой форме, с приложением обоснования установки запрещающих дорожных знаков. 6. Дислокации составляются следующими условными обозначениями:

A

¹⁶ - обозначение одностороннего дорожного знака с указанием его номера по ГОСТ Р52289-2004.

CO

3.20 3.27 - обозначение совмещенной установки односторонних дорожных знаков на одной опоре, стойке и т.п.

a

5.16.2(5.16.1). обозначение дорожных знаков, установленных оборотными сторонами друг к другу(в скобках указывается номер оборотного знака по ГОСТ Р52289-2004.

Примечания:

1. На схеме дороги необходимая ситуация и инженерные сооружения изображаются общепринятыми условными обозначениями.

2. На знаках с цифровыми величинами должны указываться их конкретные значения. Например:

Ⓜ

3.24

2. На информационно-указательных знаках индивидуального проектирования должны быть схематично указаны надписи.


НОМЕНКЛАТУРА

дорожных знаков на автомобильной дороге д. Гусево, протяженность участка 100м
участок обслуживается: администрацией сельского поселения «Деревня Гусево»

Таблица 2.

Номер знака ГОСТ 10807-78	Наименование знака	Кол-во, шт.
	ЗНАКИ ПРИОРИТЕТА	
2.1	Главная дорога	2
2.4	уступи дорогу	2
	ИТОГО:	4
	ЗАПРЕЩАЮЩИЕ ЗНАКИ	
3.4	Движение грузовых автомобилей	2
3.24	ограничение максимальной скорости	2
	ИТОГО:	4
	ИНФОРМАЦИОННО-УКАЗАТЕЛЬНЫЕ ЗНАКИ	
5.16.1	Пешеходный переход	1
5.16.2	Пешеходный переход	1
	ИТОГО:	2
	ВСЕГО:	10

**План-схемы ОУ. План-схема района расположения ОУ,
пути движения транспортных средств и детей (учеников)**

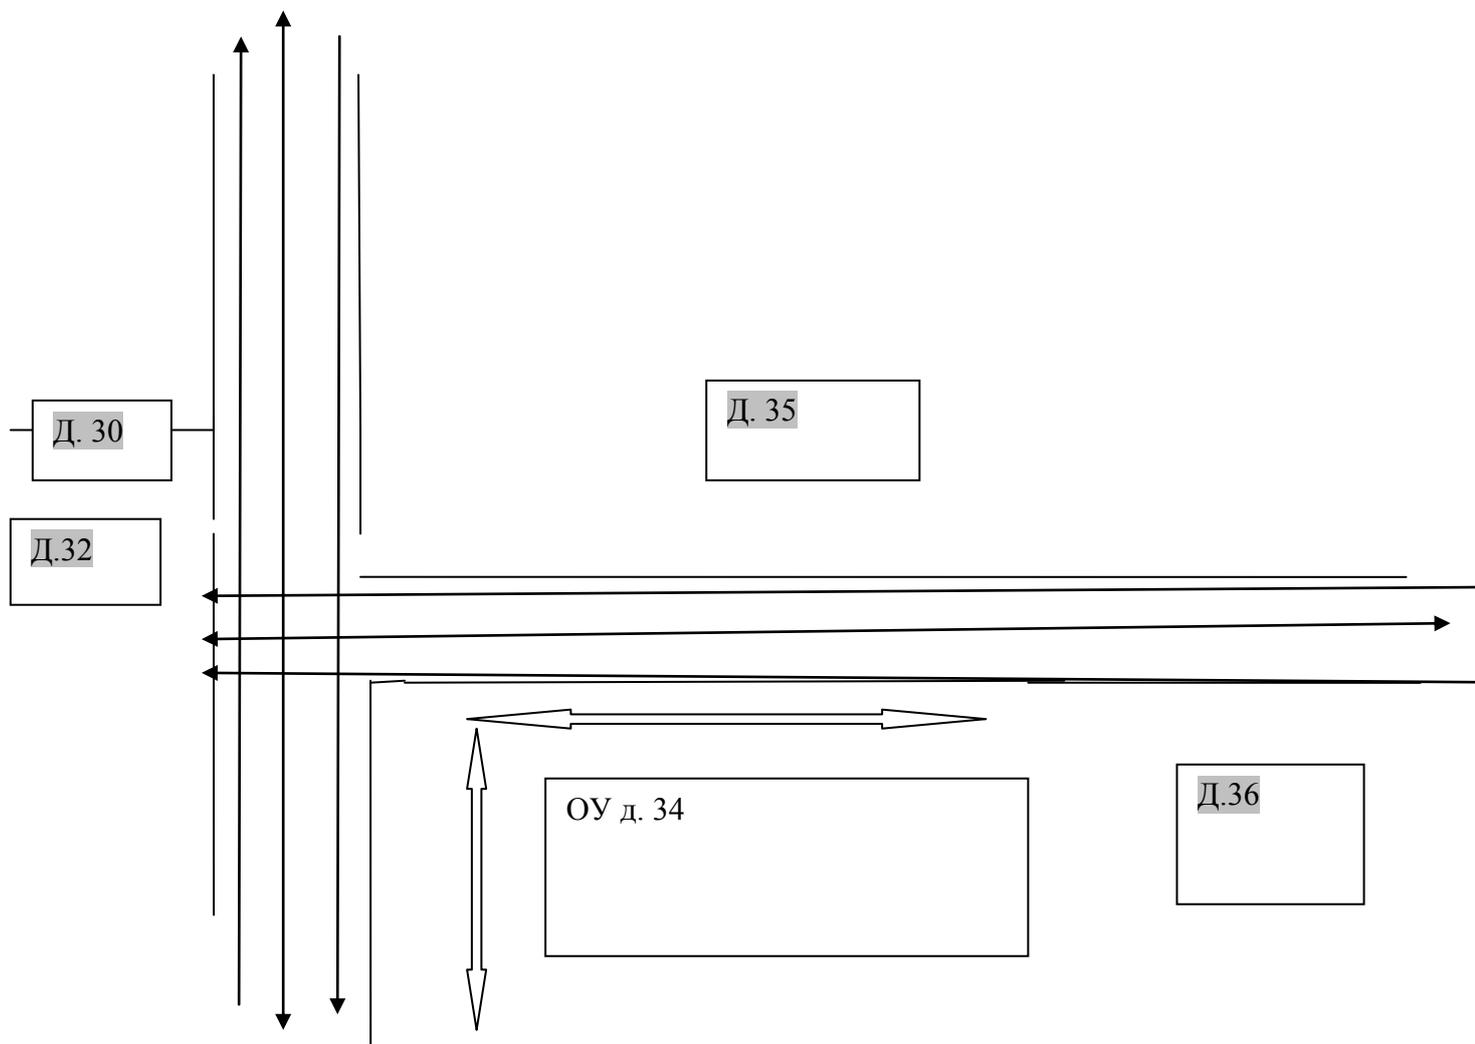

- - движение пешеходов
- ⇔ - ограждение ОУ
- ↔ - направление движения транспортного потока

- - жилая застройка
- ▭ - проезжая часть

